


VENTANA CORREDIZA TIPO BALCÓN
 DETALLE UMBRAL EMBUTIDO - LADO INTERIOR

CORTE VERTICAL

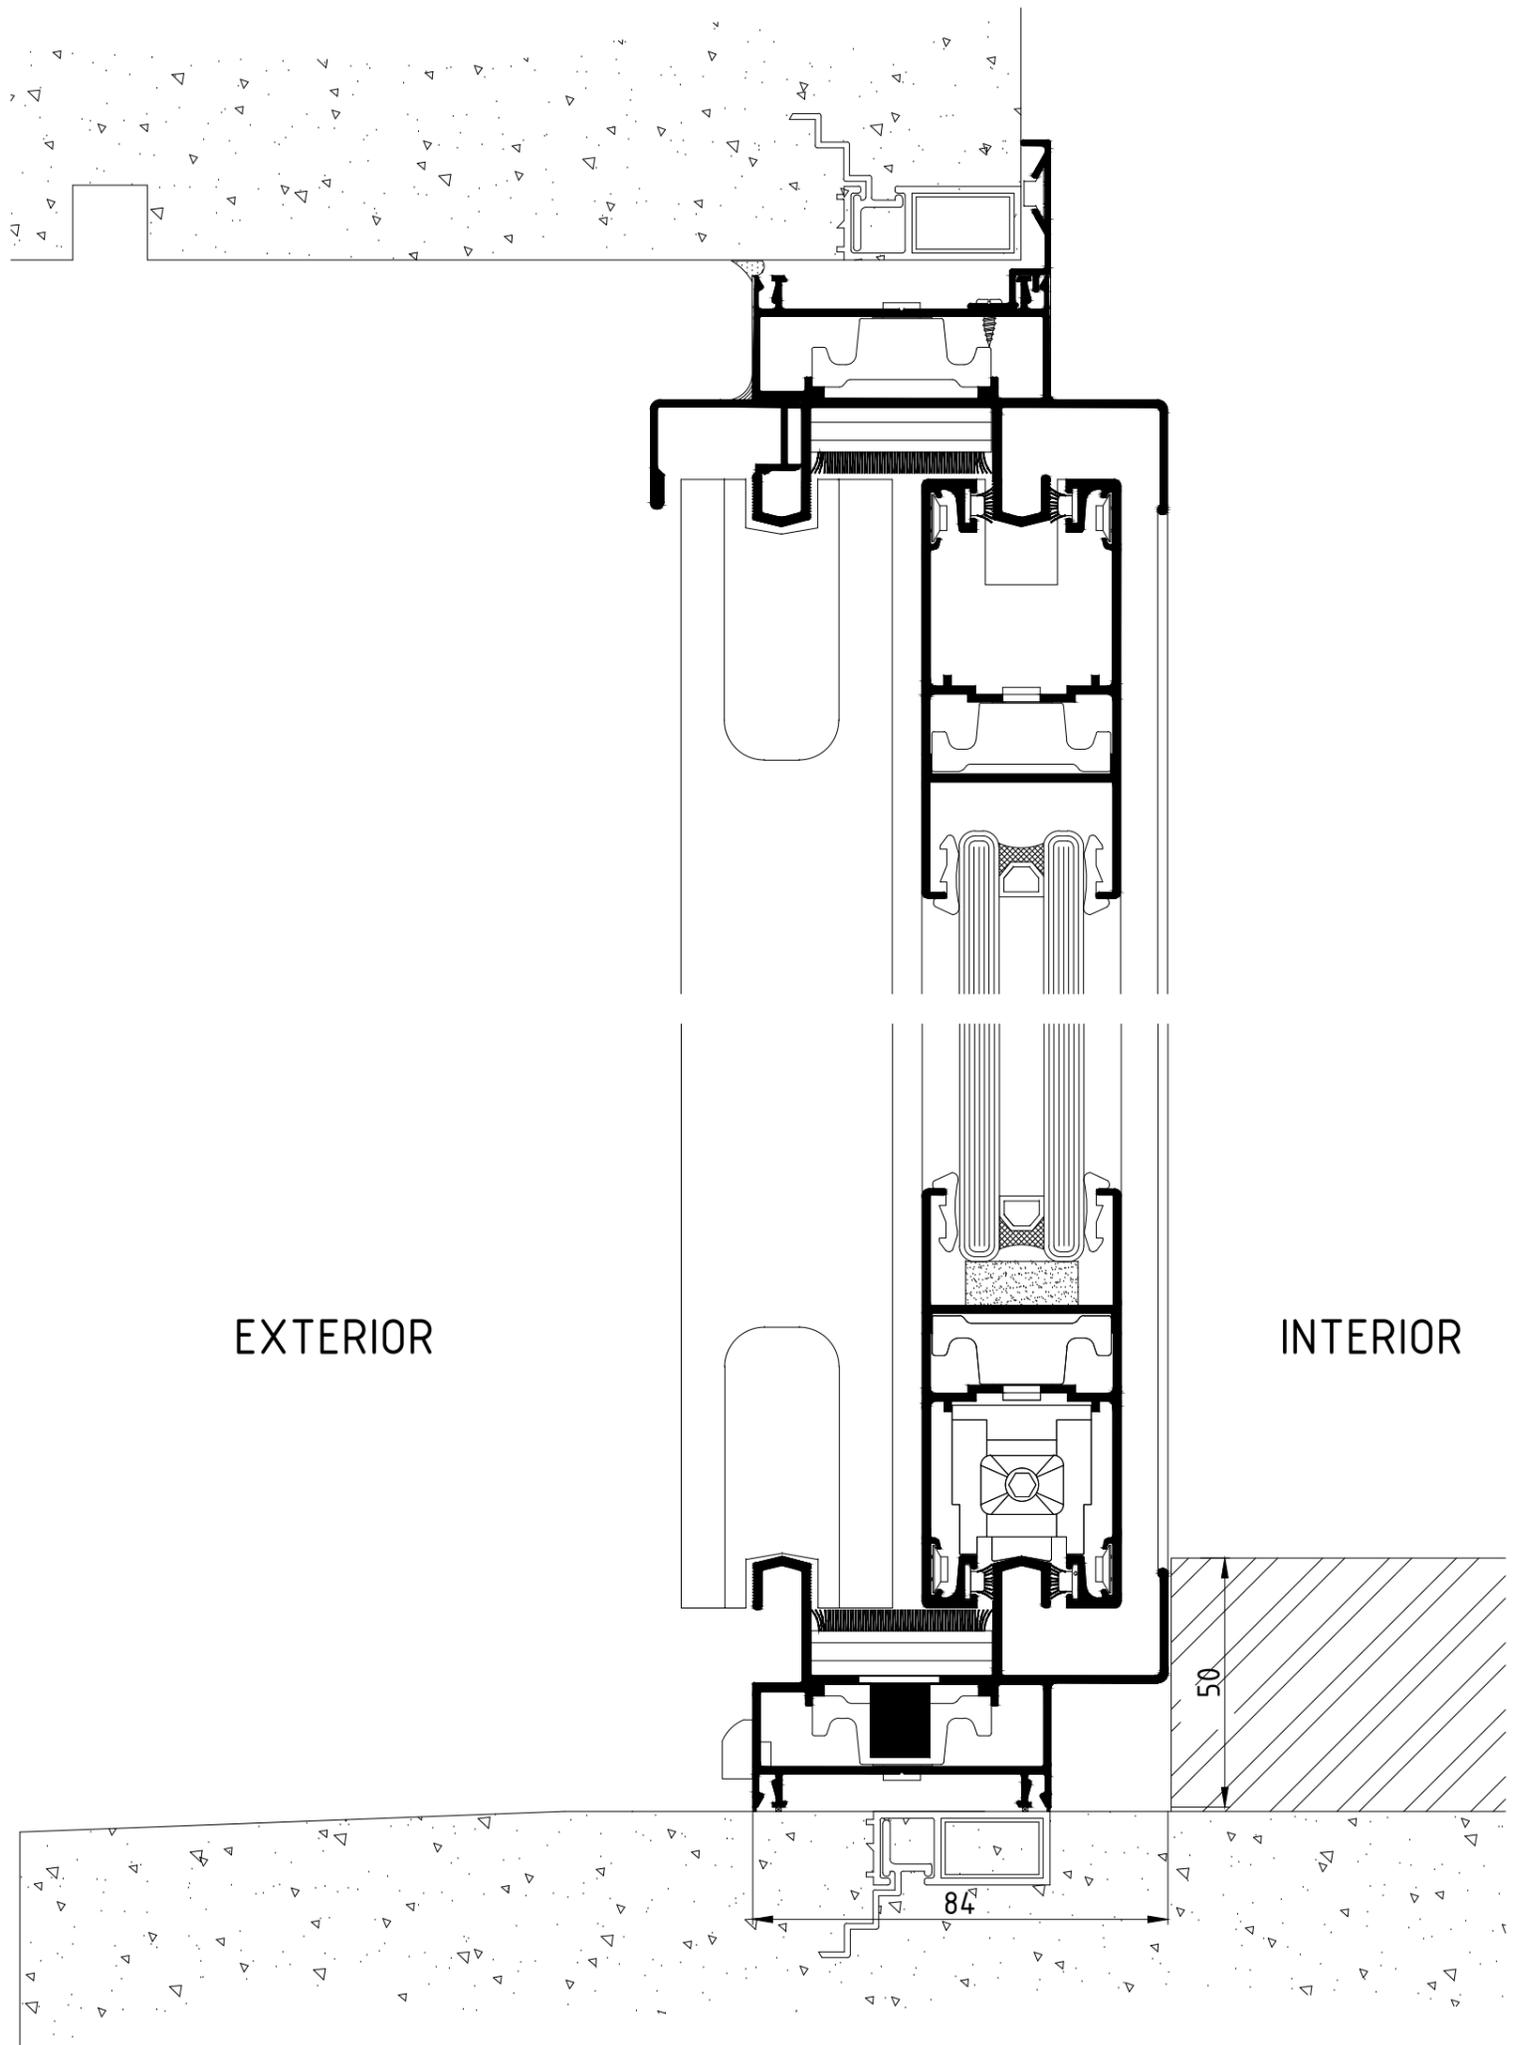

NOTA: Moras se reserva el derecho de modificar, incluir o excluir diseños de la línea sin previo aviso. Moras no se hace responsable de los cálculos estructurales, los cuales deberán ser realizados por profesionales habilitados para tal fin y se deja aclarado que las responsabilidades y obligaciones emergentes que pudieran establecerse entre el estudio y el comitente, serán asumidas única y exclusivamente por las partes de dicha relación, siendo Moras ajena a la misma. Las escalas en este catálogo son de referencia, ya que las mismas dependen del formato y del medio de impresión, y en algunos casos pueden no coincidir con las escalas expresadas en este catálogo.